


云南省牟定县总体规划修改 (2015—2030)
——中心城区用地规划图

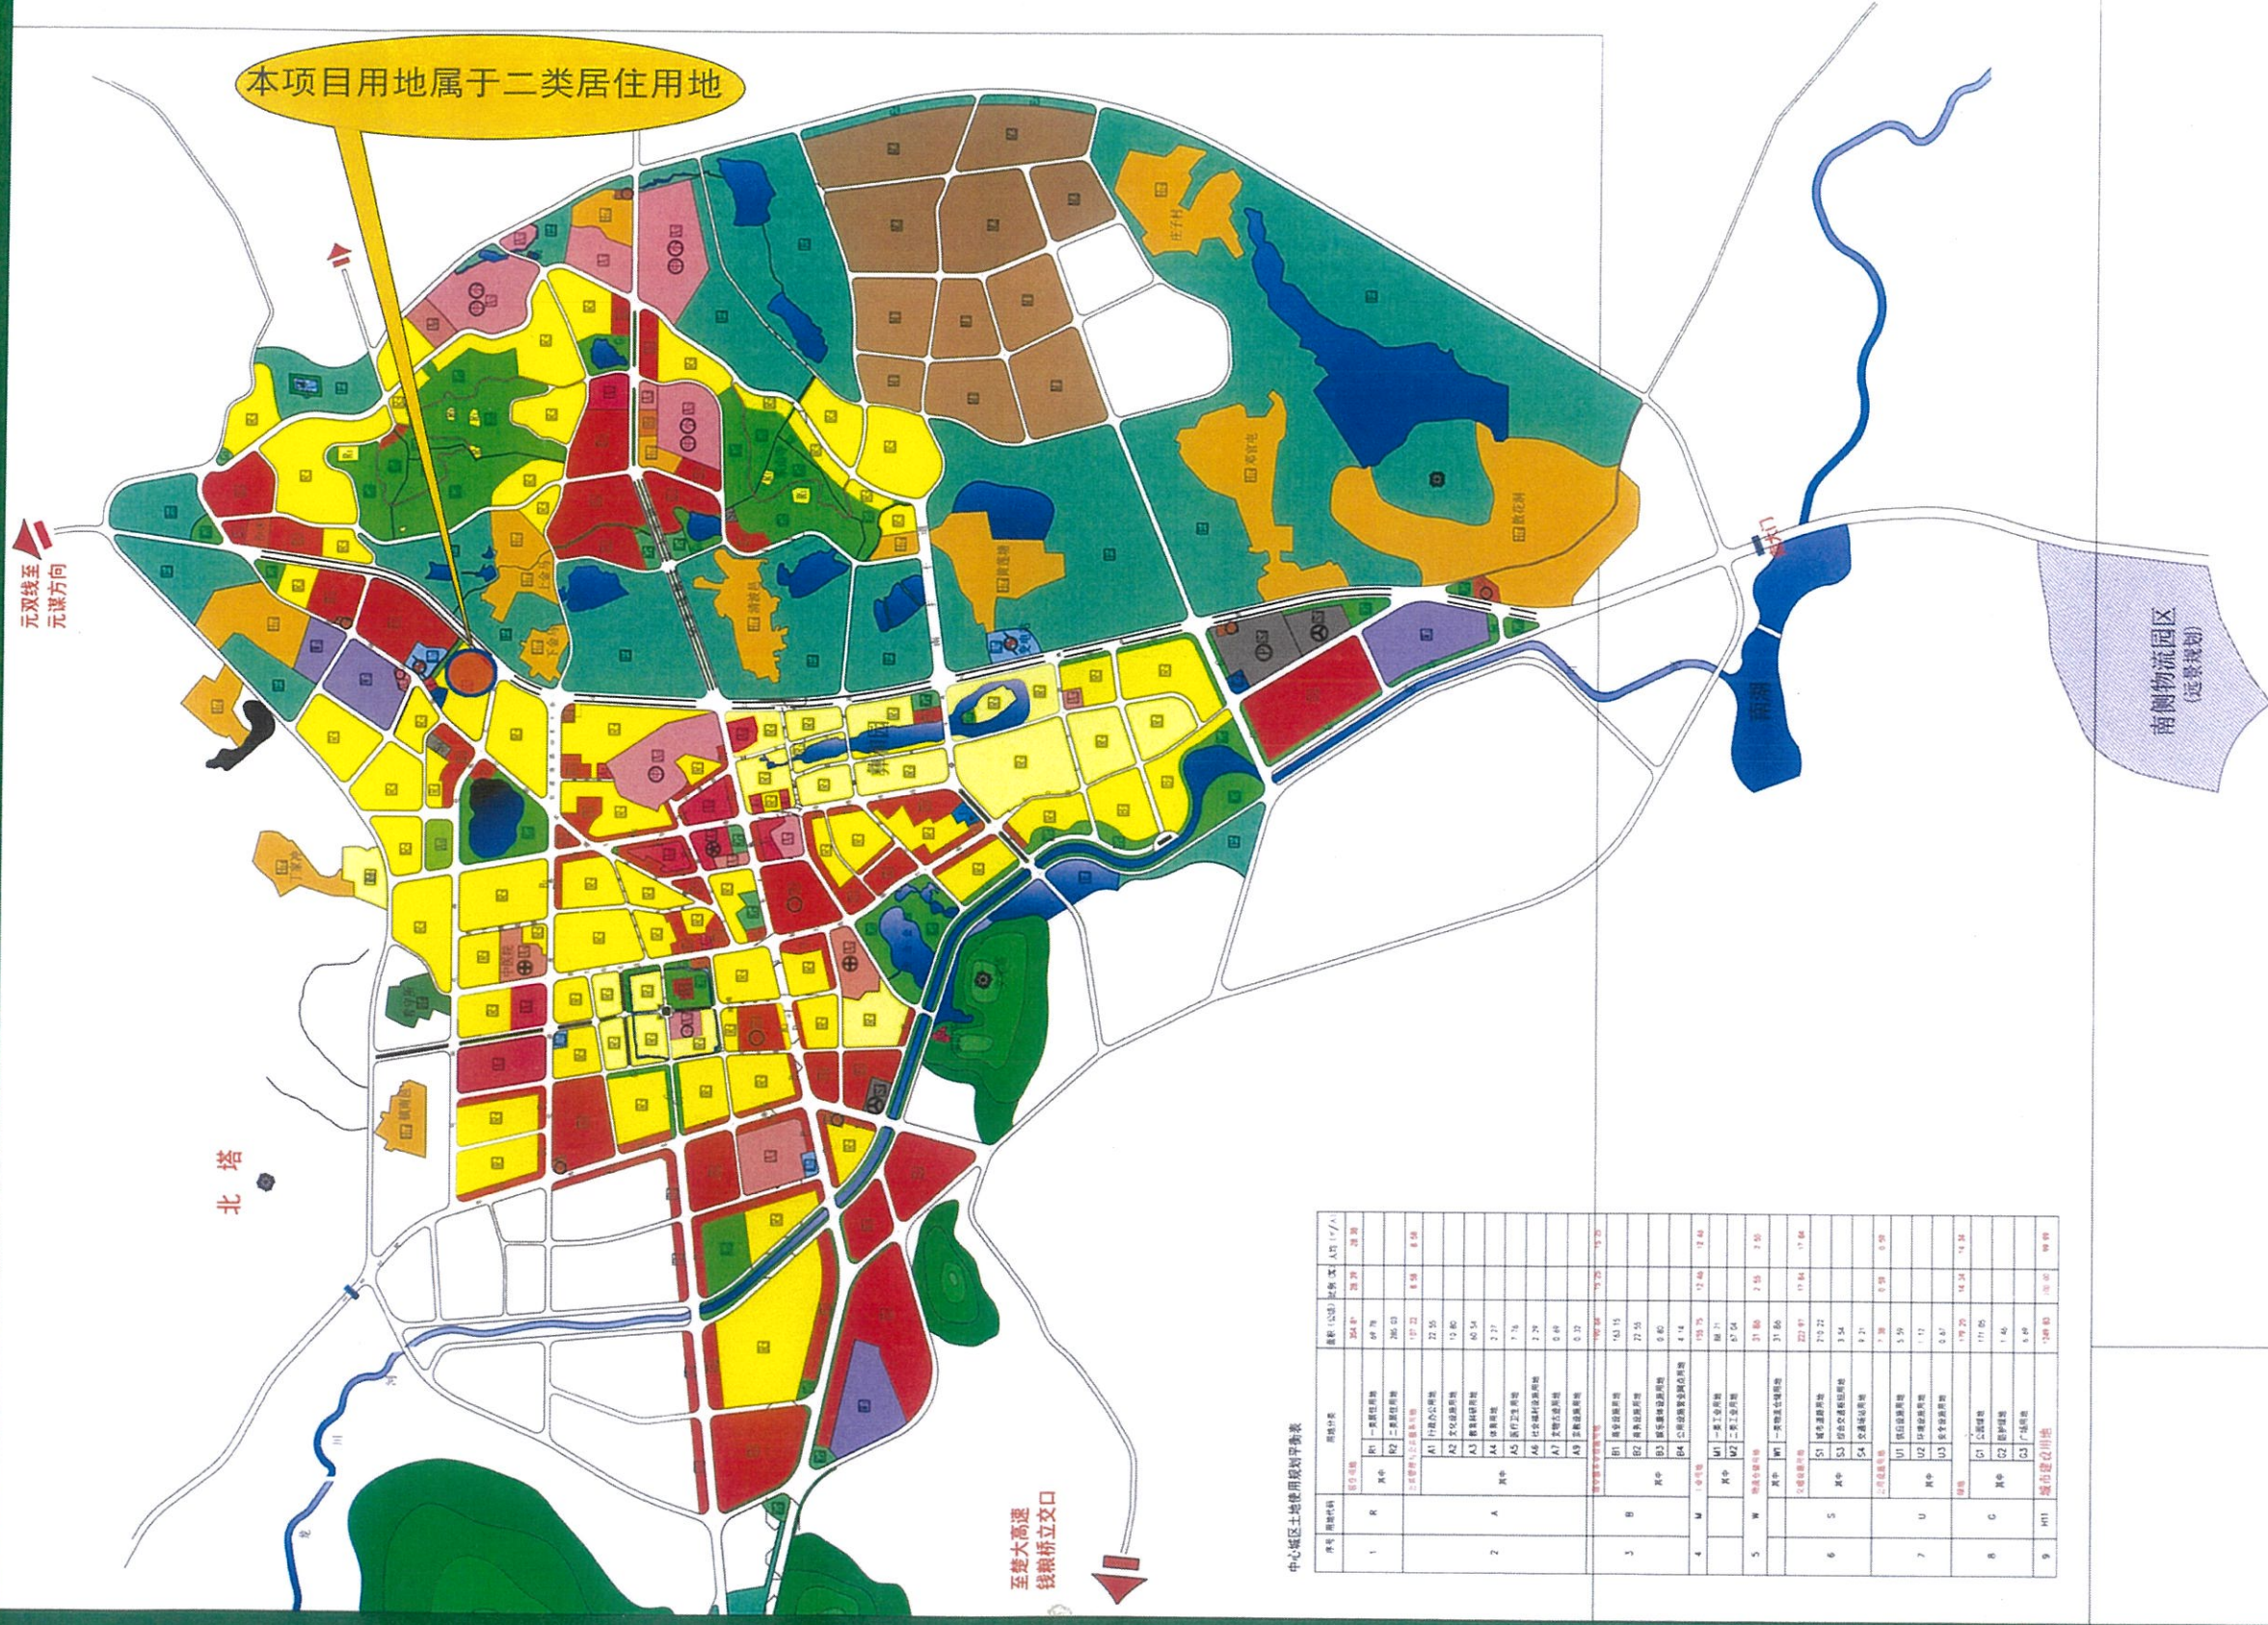


中心城区土地使用规划平衡表

序号	用地代码	用地名称	面积 (公顷)	比例 (%)	备注

牟定县共和镇金马社区上金马一组留地安置小区建设项目现状竣工图

北

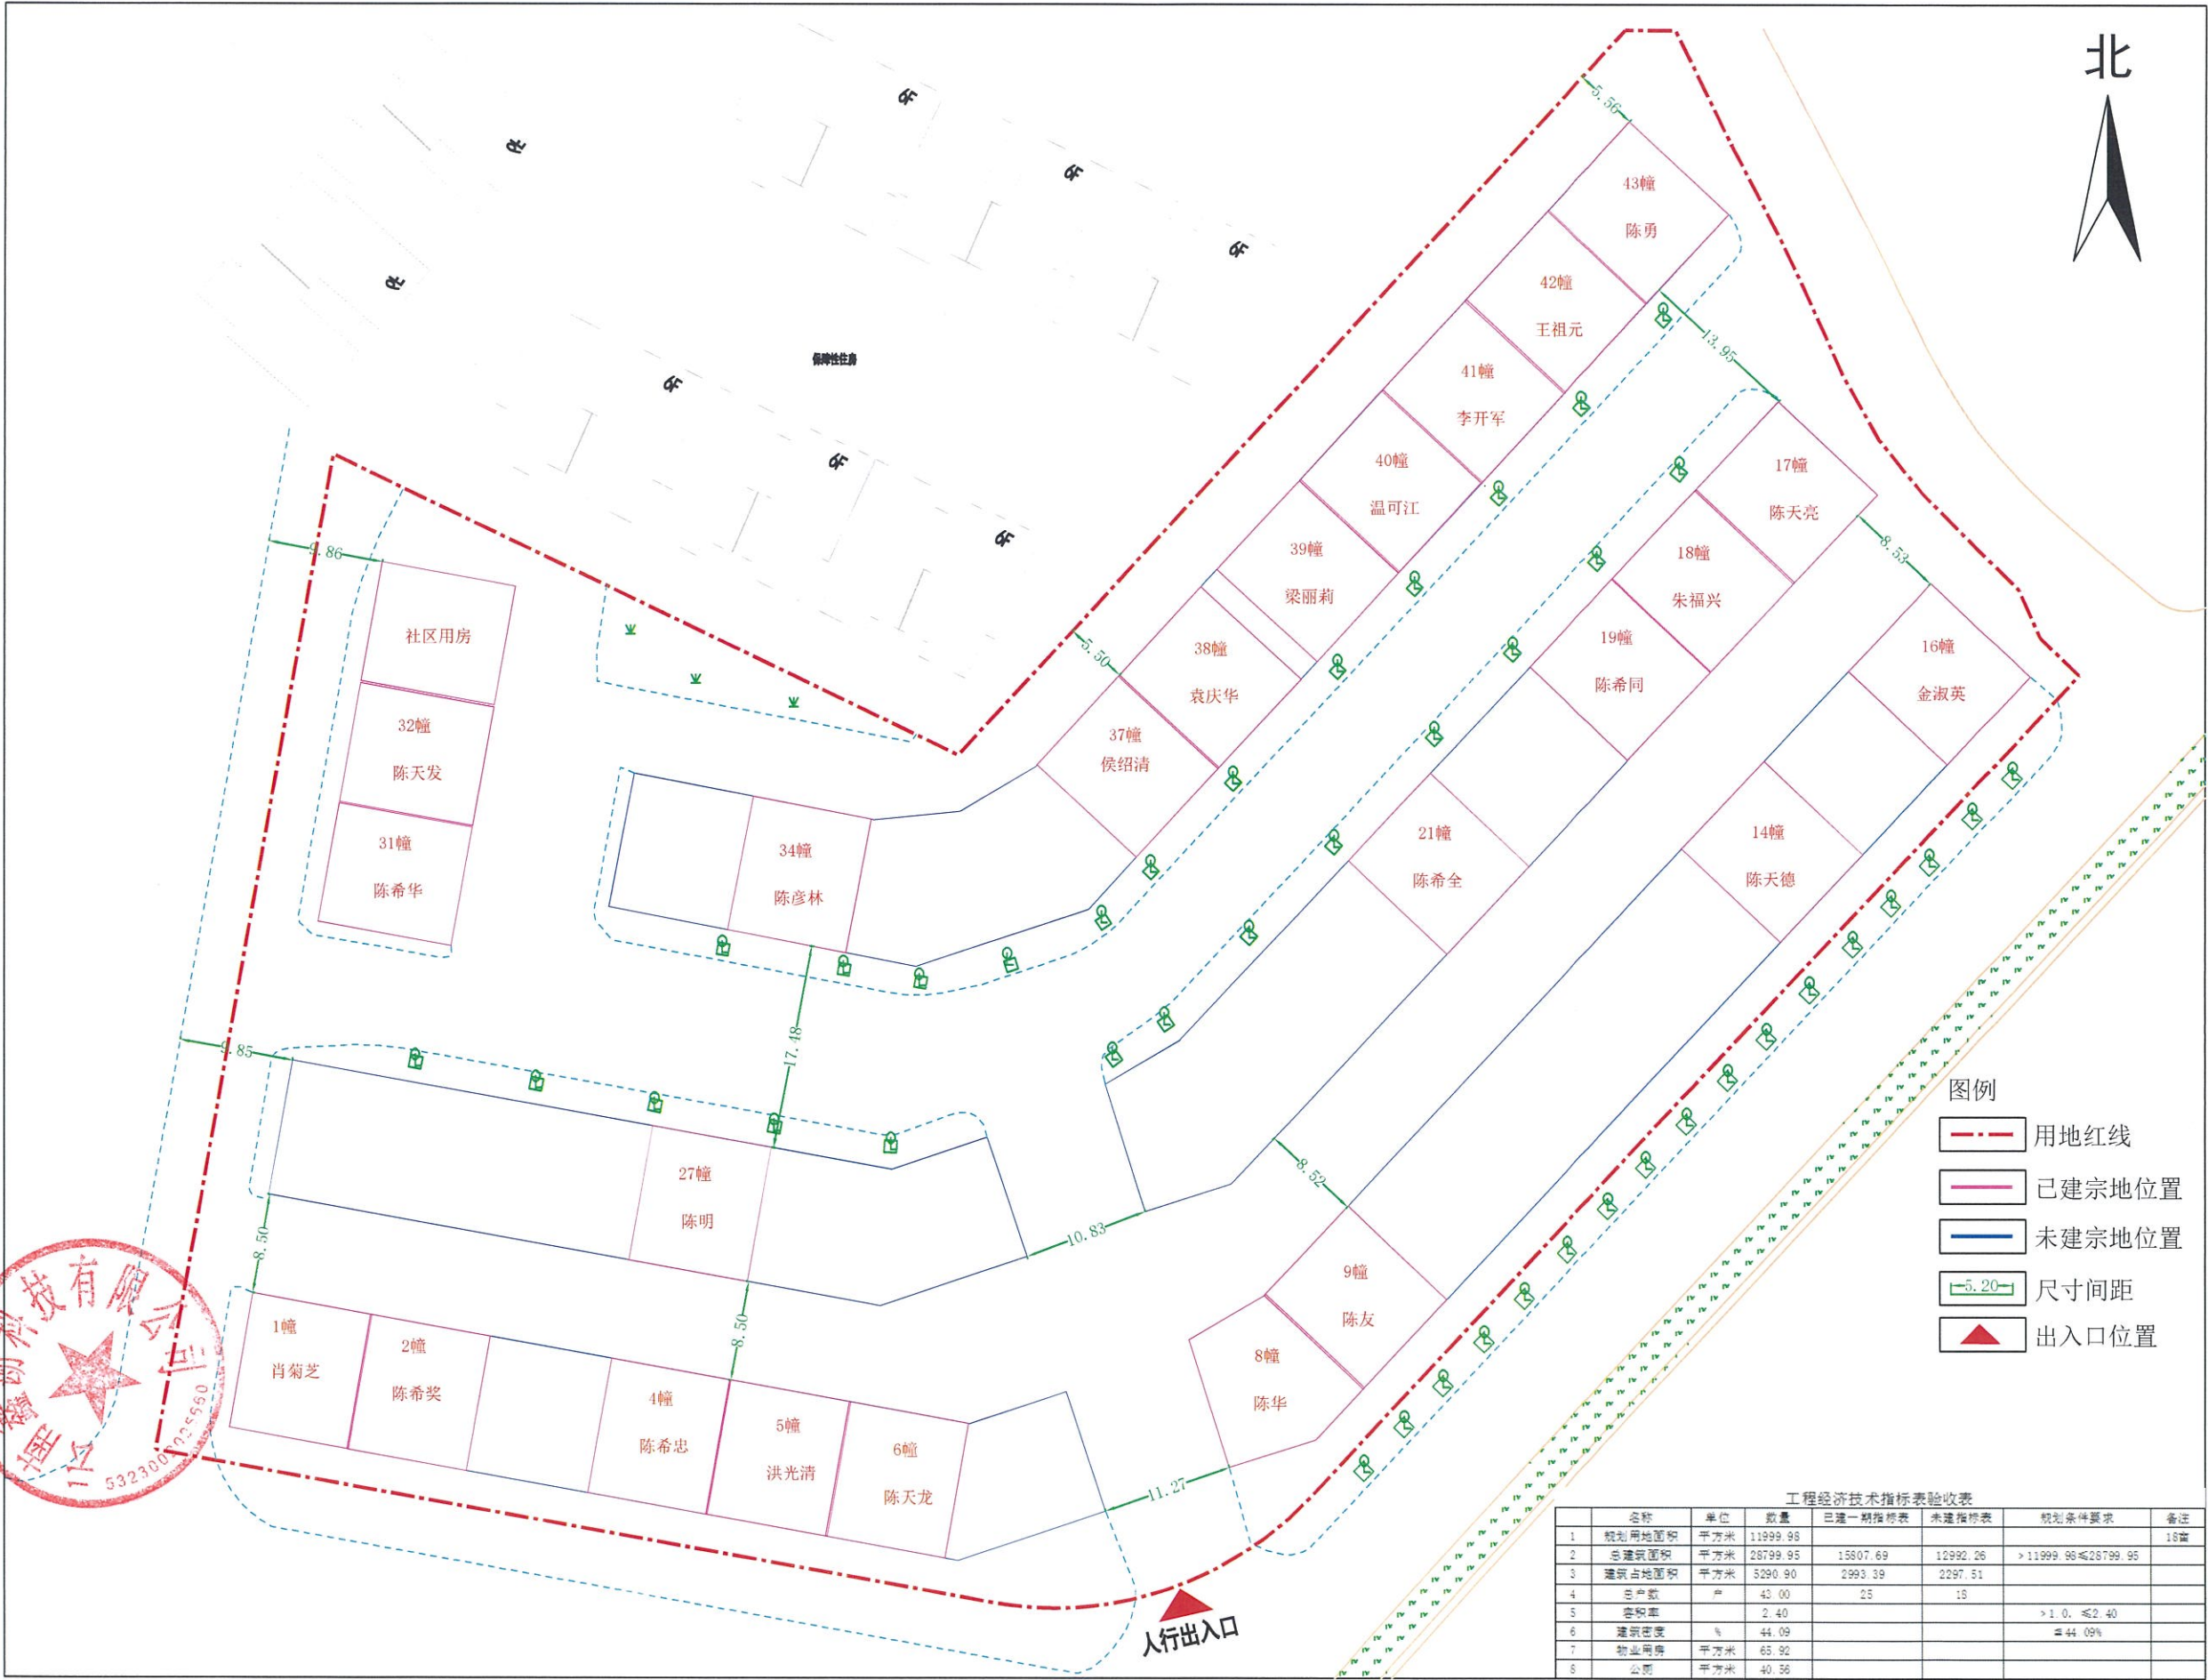

云南鑫勘科技有限公司



2000国家大地坐标系
制图日期：2025年3月18日
审核日期：2025年3月20日


1:500





牟定县共和镇金马社区上金马一组留地安置小区建设项目分期示意图

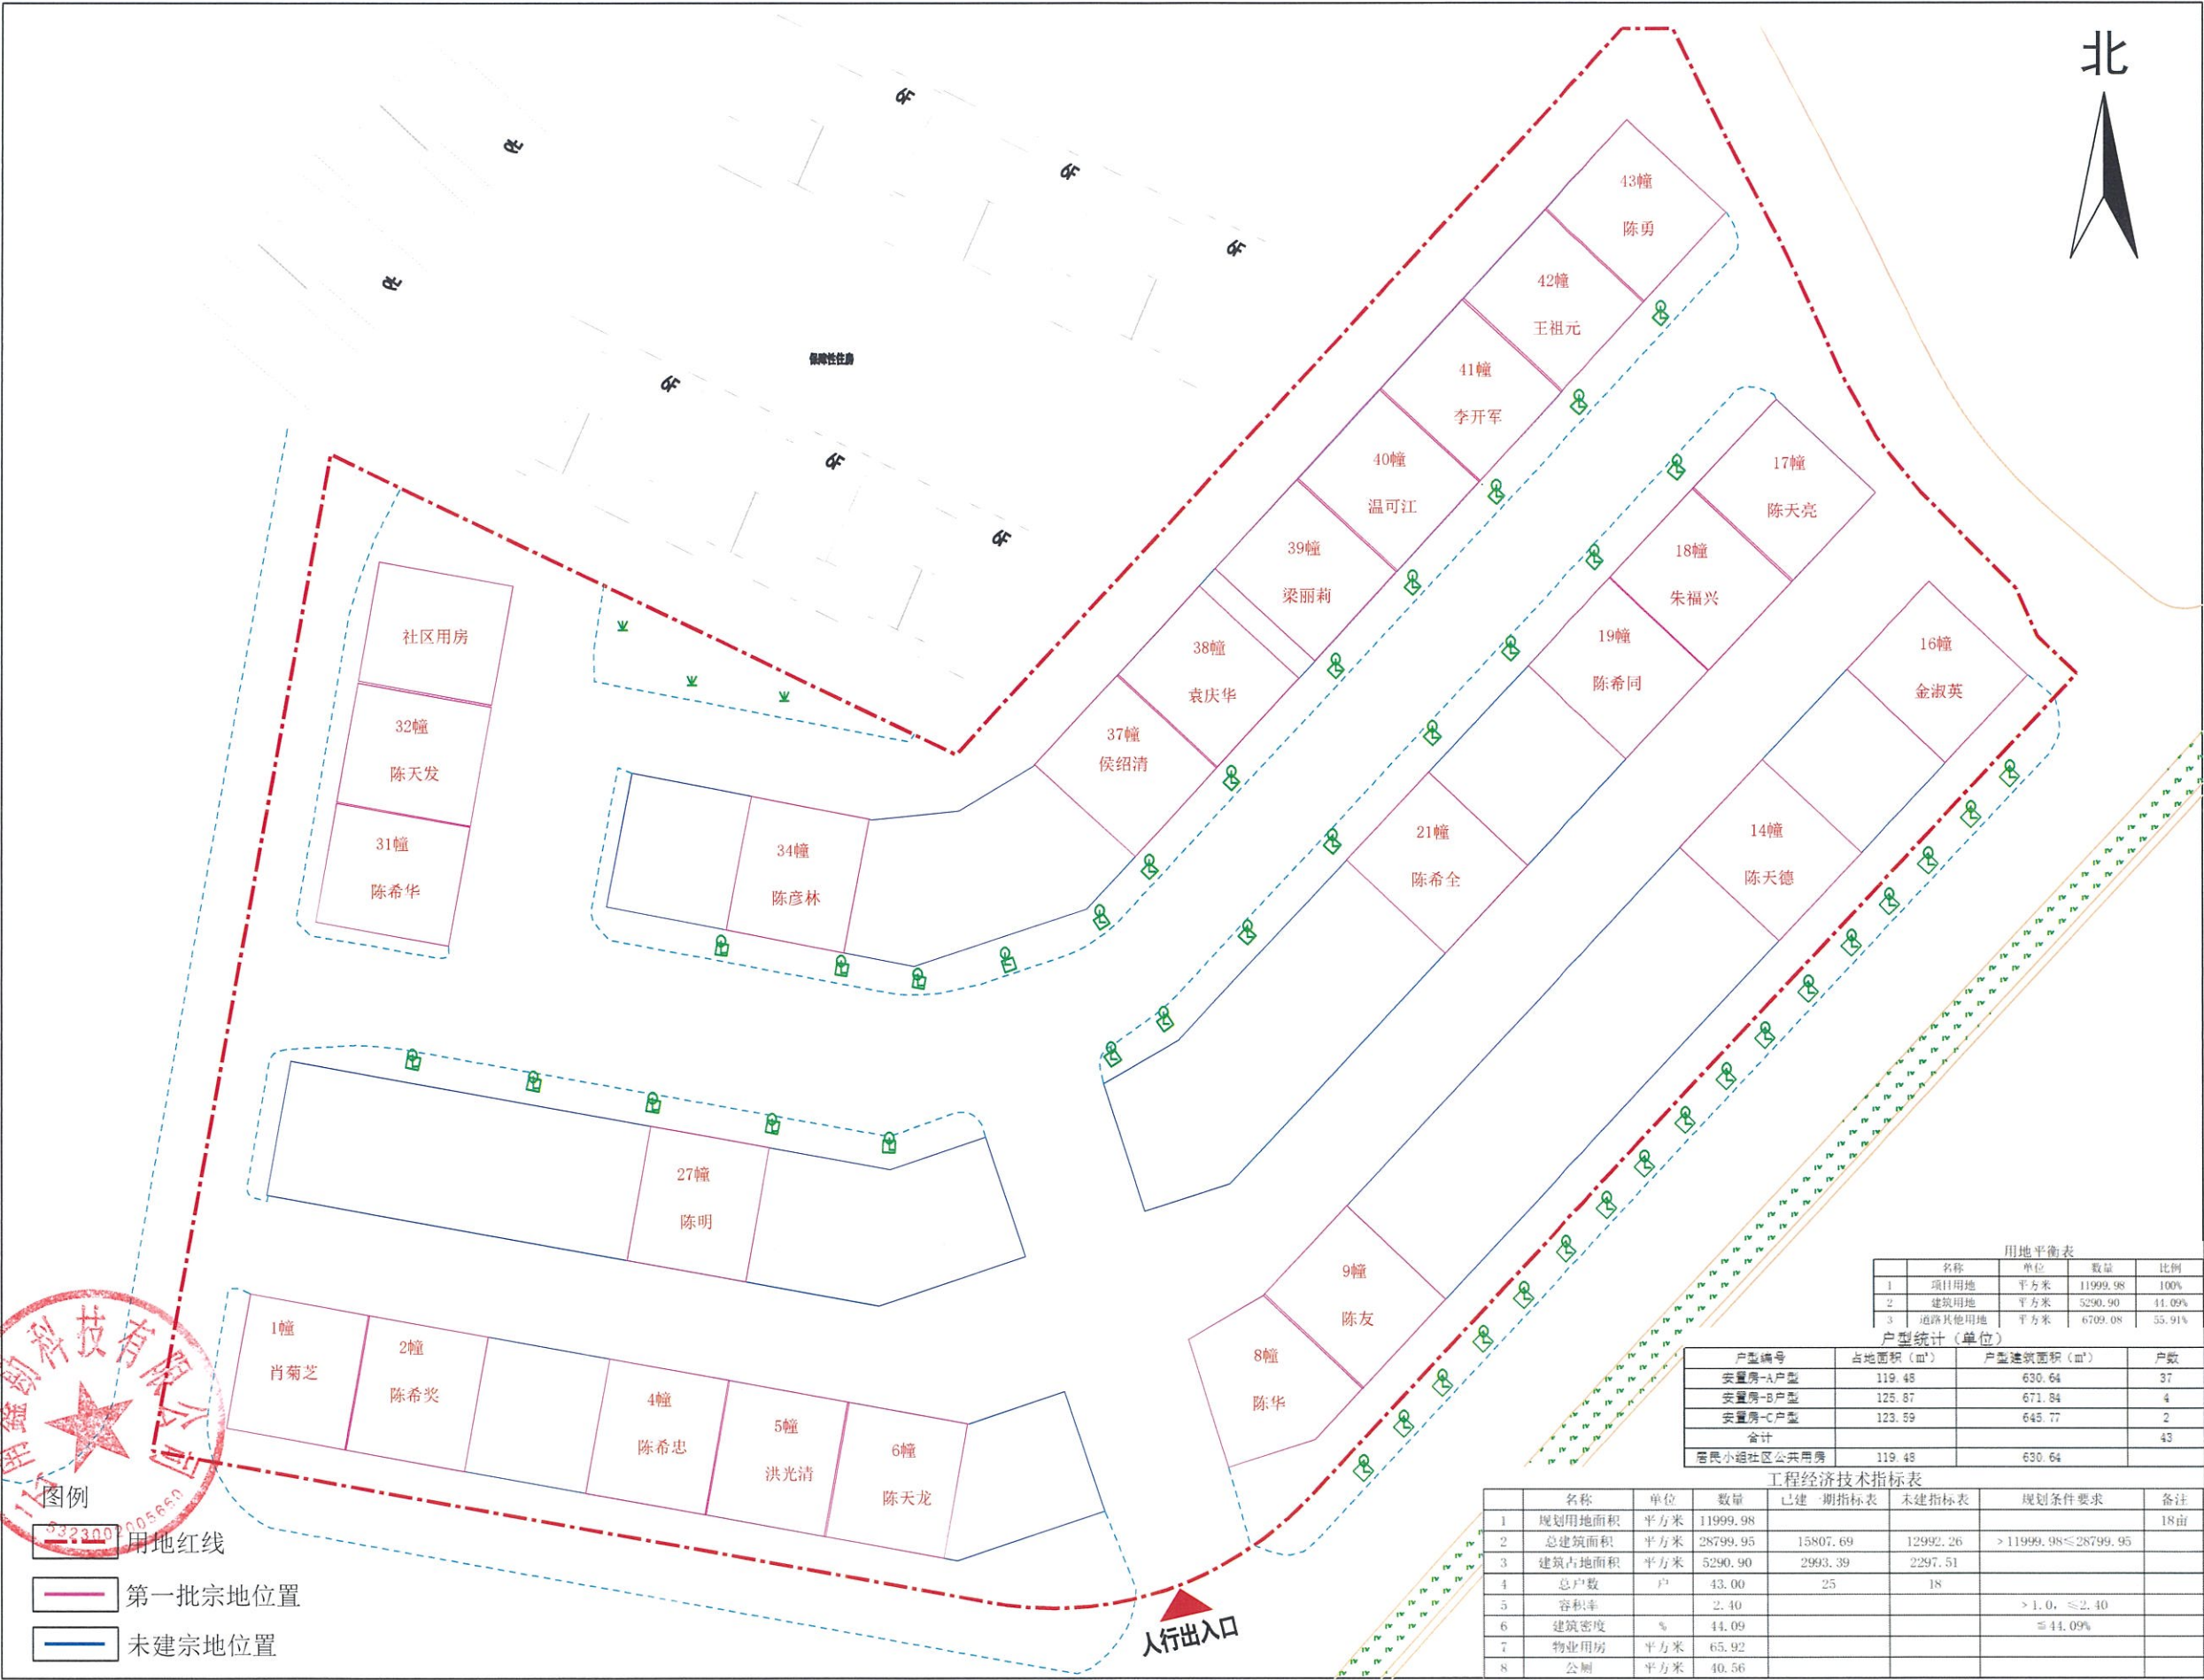

云南鑫勘科技有限公司




牟定县共和镇金马居委会上金马一组留地安置小区规划验收核实统计表

栋号	户型	规划建筑面积 m ²	实测建筑面积 m ²	规划-实测	规划基底面积 (批准) m ²	实测建筑基底面积 m ²	规划-实测	规划建筑层数、层高 (m)	实测建筑层数、层高 (m)	有私搭乱建、违建(是否)	存在问题
1幢	A户型	630.64	611.30	- 19.34	119.48	119.17	- 0.31	20.40	20.40	否	
2幢	A户型	630.64	629.00	- 1.64	119.48	119.20	- 0.28	20.40	20.40	否	
4幢	A户型	630.64	629.30	- 1.34	119.48	119.24	- 0.24	20.40	20.40	否	
5幢	A户型	630.64	629.55	- 1.09	119.48	119.31	- 0.17	20.40	20.40	否	
8幢	B户型	671.84	671.32	- 0.50	125.87	125.80	- 0.07	20.40	20.40	否	
9幢	A户型	630.64	629.56	- 1.08	119.48	119.31	- 0.17	20.40	20.40	否	
14幢	A户型	630.64	628.11	- 2.53	119.48	119.02	- 0.46	20.40	20.40	否	
16幢	A户型	630.64	628.56	- 2.08	119.48	119.11	- 0.37	20.40	20.40	否	
17幢	A户型	630.64	628.18	- 2.46	119.48	119.03	- 0.45	20.40	20.40	否	
18幢	A户型	630.64	629.40	- 1.24	119.48	119.28	- 0.20	20.40	20.40	否	外立面未施工
19幢	A户型	630.64	611.92	- 18.72	119.48	119.32	- 0.16	20.40	20.40	否	

情况属实：陈华

栋号	户型	规划建筑面积 m ²	实测建筑面积 m ²	规划-实测	规划基底面积 (批准) m ²	实测建筑基底面积 m ²	规划-实测	规划建筑层数、层高 (m)	实测建筑层数、层高 (m)	有私搭乱建、违规扩建(是否)	存在问题
21 幢	A 户型	630.64	628.60	- 2.04	119.48	119.12	- 0.36	20.40	20.40	否	
27 幢	A 户型	630.64	629.72	- 0.92	119.48	119.31	- 0.17	20.40	20.40	否	
31 幢	A 户型	630.64	628.58	- 2.06	119.48	119.10	- 0.38	20.40	20.40	否	
32 幢	A 户型	630.64	628.95	- 1.69	119.48	119.18	- 0.30	20.40	20.40	否	
34 幢	A 户型	630.64	611.72	-18.92	119.48	119.25	- 0.23	20.40	20.40	否	
37 幢	A 户型	630.64	612.58	- 18.06	119.48	119.17	- 0.31	20.40	20.40	否	
39 幢	A 户型	630.64	612.17	- 18.47	119.48	119.33	- 0.15	20.40	20.40	否	
40 幢	A 户型	630.64	628.90	- 1.74	119.48	119.17	- 0.31	20.40	20.40	否	
41 幢	A 户型	630.64	628.98	- 1.66	119.48	119.23	- 0.25	20.40	20.40	否	
42 幢	A 户型	630.64	627.65	- 2.99	119.48	118.90	- 0.58	20.40	20.40	否	
社区用房	A 户型	630.64	628.85	- 1.79	119.48	119.14	- 0.34	20.40	20.40	否	

情况属实：陈华

栋号	户型	规划建筑面积 m ²	实测建筑面积 m ²	规划-实测	规划基底面积 (批准) m ²	实测建筑基底面积 m ²	规划-实测	规划建筑层数、层高 (m)	实测建筑层数、层高 (m)	有私搭乱建、违规扩建 (是否)	存在问题
6 幢	A 户型	630.64	634.77	- 4.13	119.48	119.27	- 0.21	20.40	20.40	是	屋面建有永久建筑物卫生间一处，建筑面积 5.29 m ²
43 幢	A 户型	630.64	632.90	2.26	119.48	119.23	- 0.25	20.40	20.40	是	出屋面建有永久建筑物卫生间一处，建筑面积 3.60 m ² ，出屋面建有临时性彩钢瓦建筑物 45.75 m ²
38 幢	A 户型	630.64	627.77	-2.87	119.48	118.92	- 0.56	20.40	20.40	是	出屋面建有临时性彩钢瓦建筑物 46.41 m ²

调查单位：云南鑫勘科技有限公司

村民小组意见：情况属实：陈华

2025 年 3 月 28 日